


Verkehrsentwicklungsplan Freiburg i. Brsg.

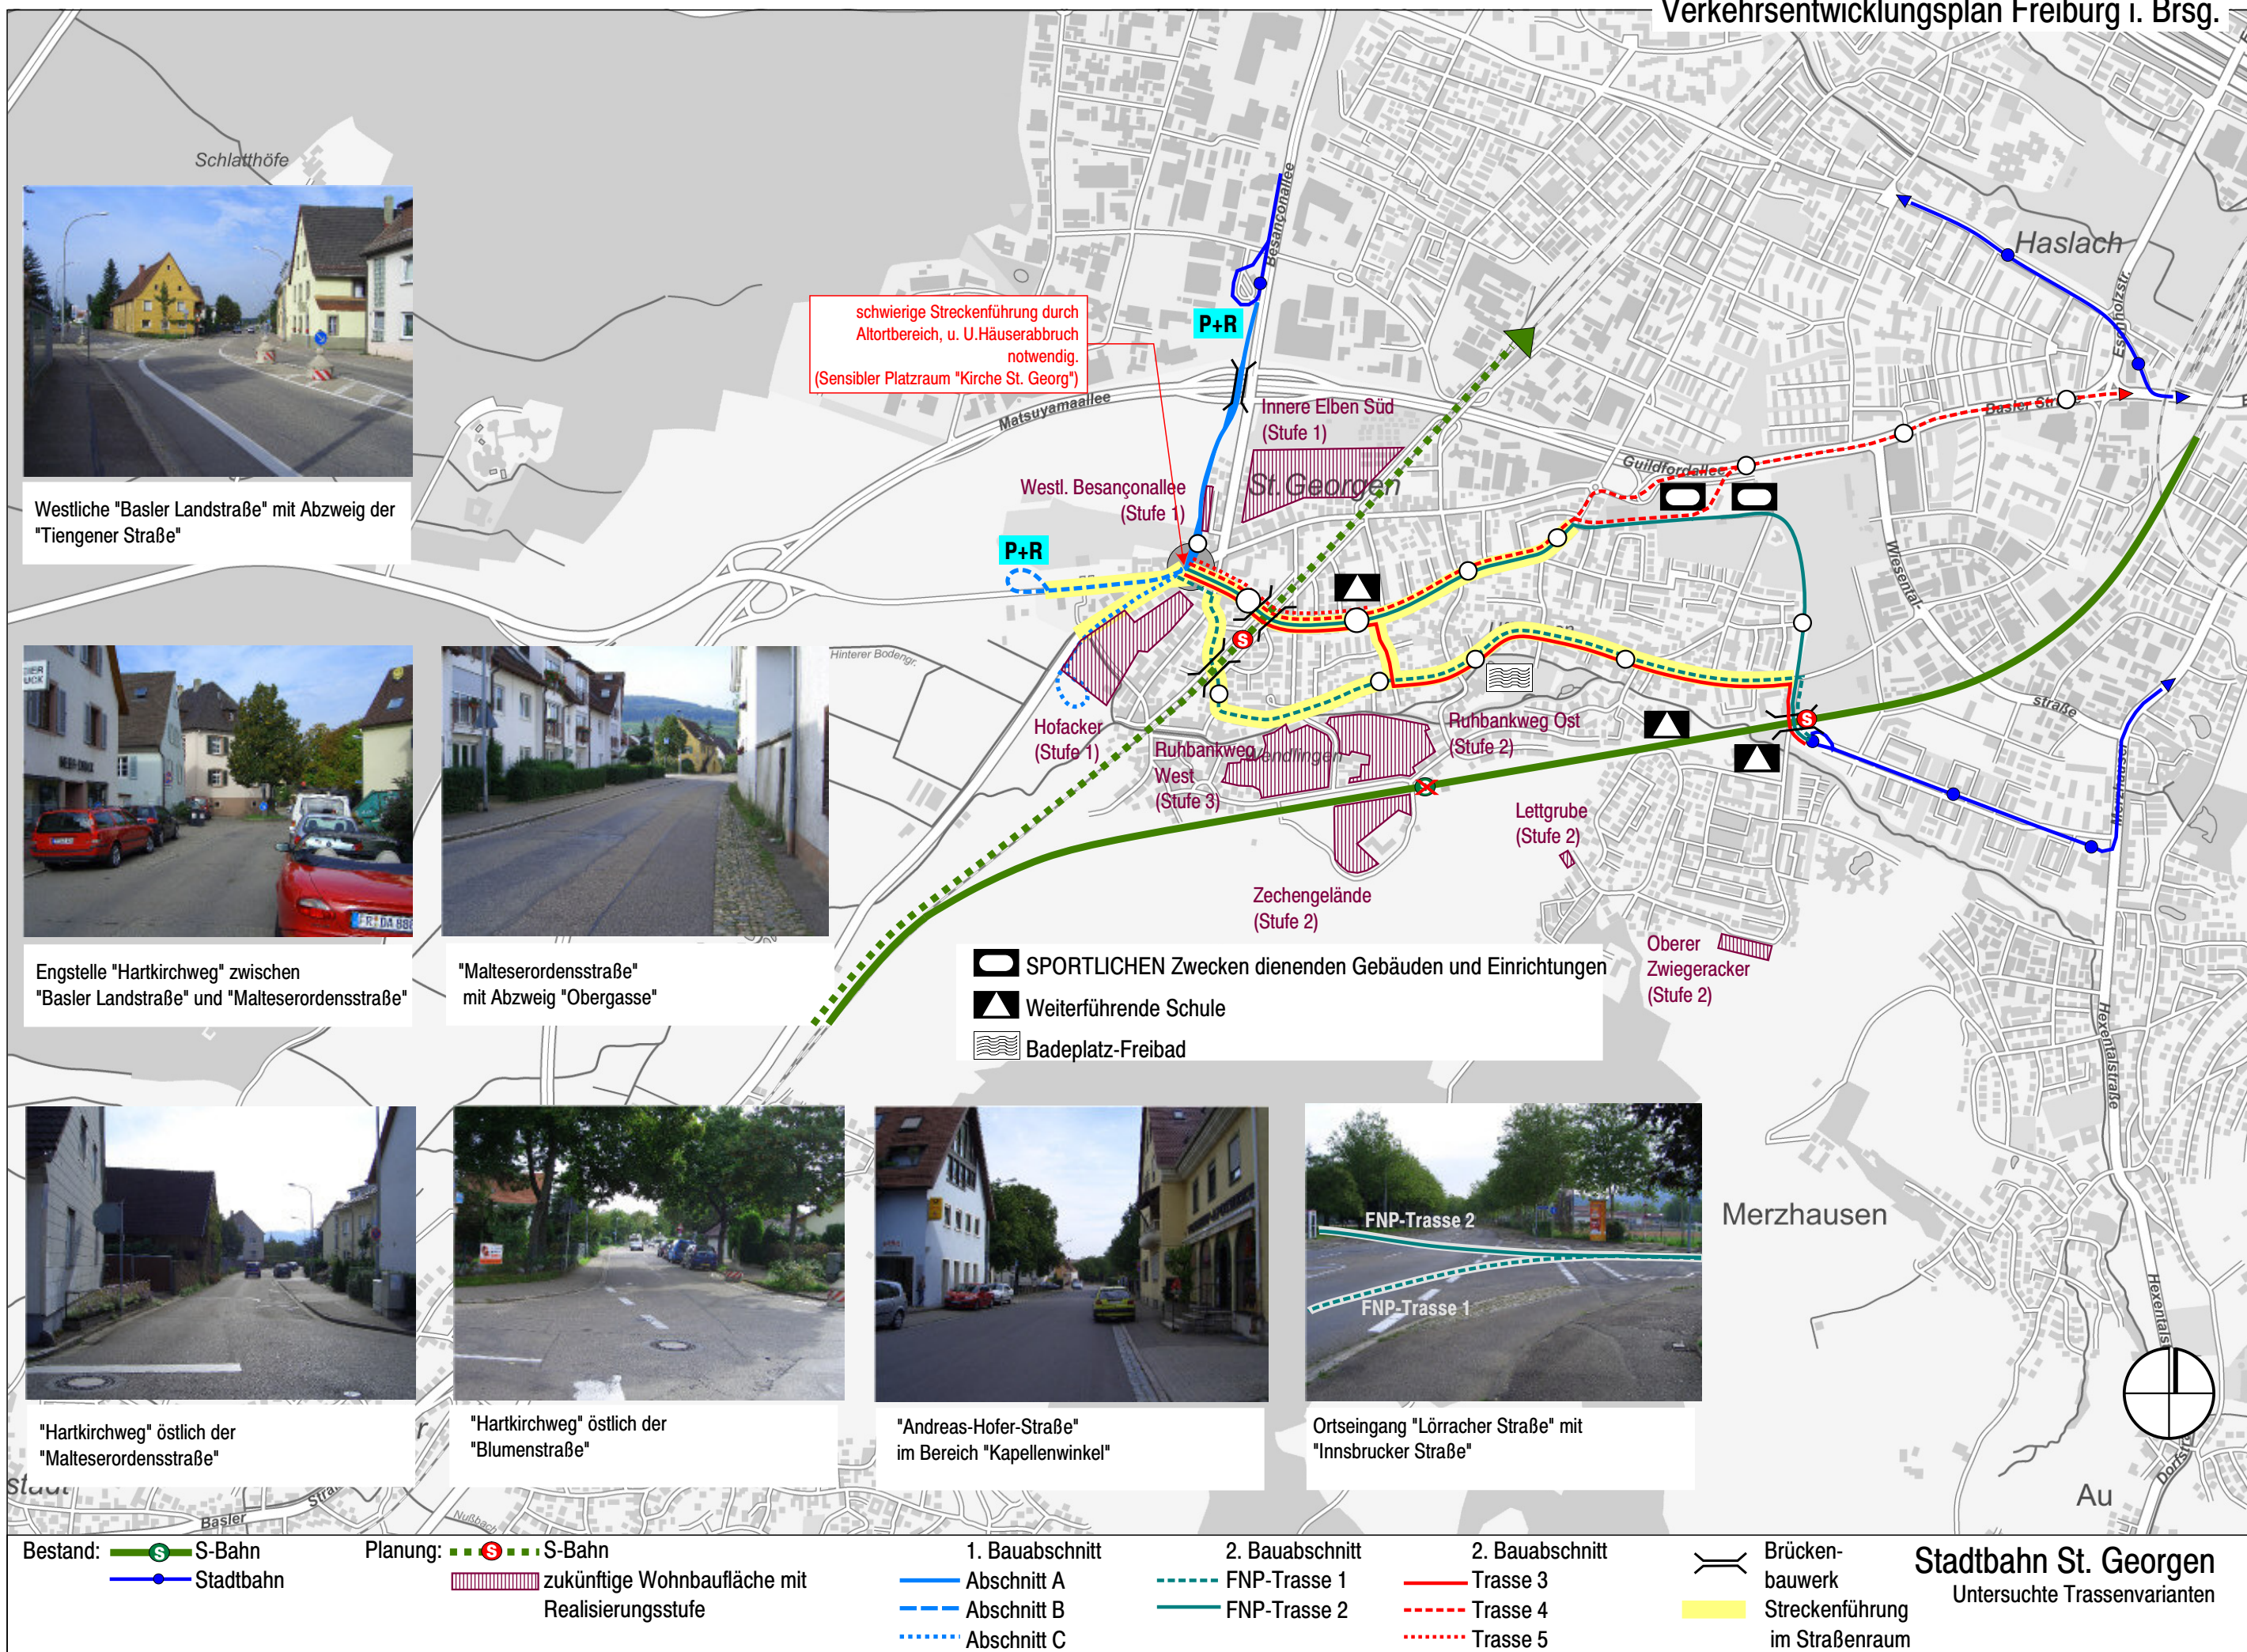

schwierige Streckenführung durch Altortbereich, u. U.Häuserabbruch notwendig. (Sensibler Platzraum "Kirche St. Georg")



Westliche "Basler Landstraße" mit Abzweig der "Tiengener Straße"



Engstelle "Hartkirchweg" zwischen "Basler Landstraße" und "Malteserordenstraße"



"Malteserordenstraße" mit Abzweig "Obergasse"




"Hartkirchweg" östlich der "Malteserordenstraße"



"Hartkirchweg" östlich der "Blumenstraße"



"Andreas-Hofer-Straße" im Bereich "Kapellenwinkel"

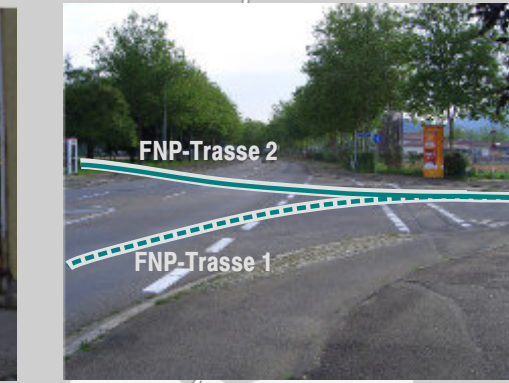

Ortseingang "Lörracher Straße" mit "Innsbrucker Straße"

- SPORTLICHEN Zwecken dienenden Gebäuden und Einrichtungen
- Weiterführende Schule
- Badeplatz-Freibad

Bestand: S-Bahn	Planung: S-Bahn	1. Bauabschnitt	2. Bauabschnitt	2. Bauabschnitt	Brückenbauwerk
Stadtbahn	zukünftige Wohnbaufläche mit Realisierungsstufe	Abschnitt A	FNP-Trasse 1	Trasse 3	
		Abschnitt B	FNP-Trasse 2	Trasse 4	
		Abschnitt C		Trasse 5	

Stadtbahn St. Georgen
Untersuchte Trassenvarianten